

OUTLINE

施設名：PORTAL POINT GALLERY

住所：東京都港区北青山 3-5-6 青朋ビル本館 2F

青山通り沿いの1階にブルックスブラザーズが店舗を構えるビル2階

交通：東京メトロ千代田線・半蔵門線・銀座線「表参道」駅徒歩4分

東京メトロ銀座線「外苑前」駅徒歩6分

CONTACT

株式会社リアルゲイト

TEL：03-6826-5556

FAX：03-6826-5557

MAIL：info_portal@realgate.jp

受付時間：平日 10:00 - 19:00

MAP



PRICE

税別表示

■ギャラリー利用料金

	平日 10:00-20:00	土・日・祝日 10:00-20:00	時間外	最低保証
basic plan	12,500円 / 30min	不可	+20%	2時間
1day plan	200,000円	200,000円		-

※長期割引実施中

	平日 10:00-20:00	土・日・祝日 10:00-20:00	時間外
2days	380,000円	380,000円	15,000円 / 30min
3days	540,000円	540,000円	
4days	640,000円	640,000円	
5days	750,000円	750,000円	
6days	900,000円	900,000円	
1week	1,050,000円	1,050,000円	


■注意事項

- 土・日・祝日は1day plan 利用のみ承ります。
 - 時間外 (10:00~20:00 以外) 利用は20%UP
 - 長期利用割引あり
 - 仮押さえは承っておりません。
 - 申請書の提出をもって、本決定とさせていただきます。
 - スチール撮影の予約は、30日前から可能です。
 - ロケハンは随時承っております。
 - 駐車場は近隣のコインパーキングをご利用下さい。
 - 会場及び使用された備品は必ず原状回復してください。
- * 原状回復されていない場合、費用を請求させていただきます場合がございます。

PLAN

■2F

■GALLERY

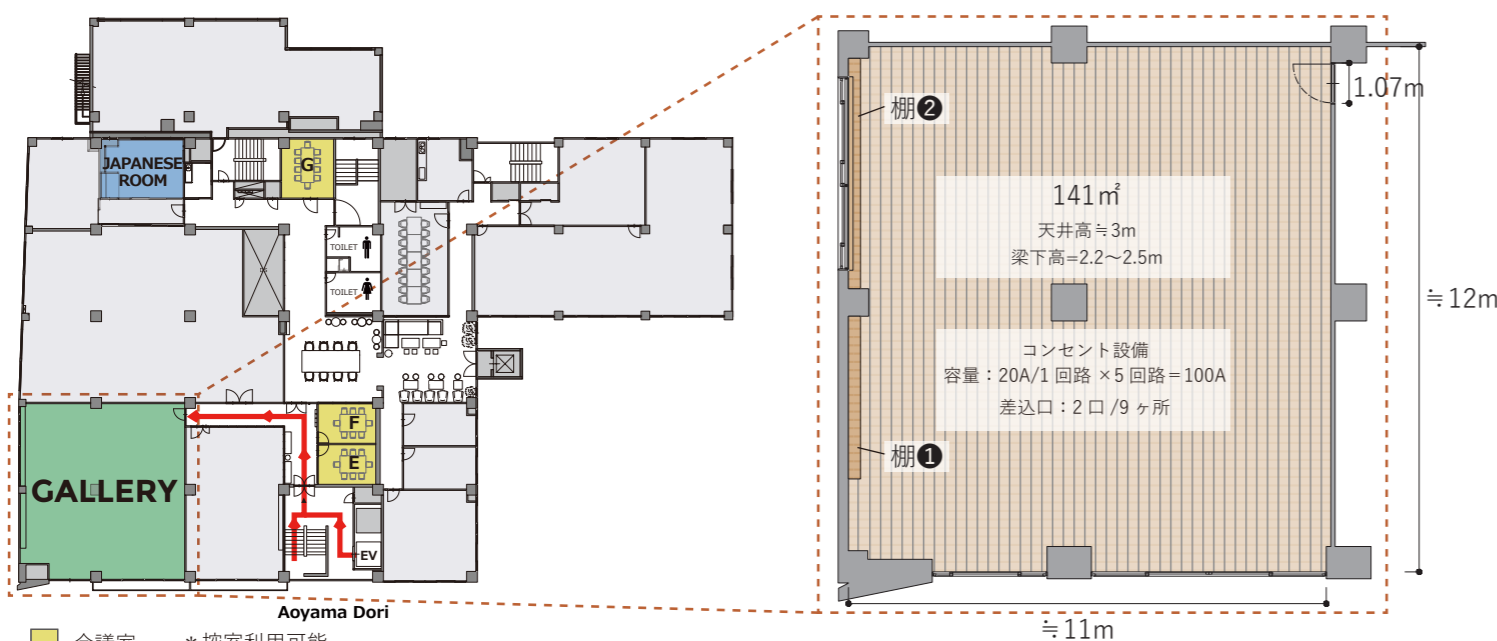

<前日搬入料金>

前日搬入 18時~21時 (3時間)・・・50,000円 (通常時間貸し料の場合：3時間 75,000円)

※搬入作業のみ、ギャラリー内のみでの装飾作業や準備のみの場合は、上記特別料金を適応。

■撮影利用料金 / 平日限定

	平日 10:00 - 20:00	時間外	最低保証
スチール	11,000円 / 30min	+20%	2時間
ムービー	15,000円 / 30min		

■キャンセル料金

	予約時~	30日前	15日前	10日前	3日前	2日前 - 当日
ギャラリー利用	20%	30%	50%	60%	90%	100%
撮影利用	0%					

■禁止事項

- 飲食や音出しを主とするイベント。
- GALLERY 入口の扉や窓を常時開放すること。
- 共用エントランスの扉を開放したままにすること。
- 共用エントランス付近に集まり、他の入居者に迷惑を与えること。

EQUIPMENT

税別表示

■有料設備

設備	数量	料金
控室 (ROOM-G)	1室	1,250円 / 30分
机	6台	200円 / 台
椅子①(折畳み)	100脚	100円 / 脚
マイク音響セット	1式	3,000円 / 式
プロジェクター	1台	1,000円 / 時間
原状回復	-	範囲により

■無料設備

設備	数量	備考
椅子②	4脚	デザイン違い
椅子③	16脚	
台車	1台	耐荷重 100kg
脚立	1脚	高さ 1.4m
ゴミ袋設置スタンド	2台	45ℓ用
サイン看板	2枚	A3サイズ
コード類	1式	<ul style="list-style-type: none"> ■ Mini display port-HDMI ■ Lightning-HDMI ■ MHL-HDMI ■ HDMI-HDMI ■ VGR-VGR
ミニピンジャック	1本	3.5Φ (アンプ接続用)
延長コード	1本	-
棚	①	寸法 / 幅：355mm × 高さ：300mm × 奥行 270mm
	②	寸法 / 幅：630mm × 高さ：300mm × 奥行 270mm

■ゴミ処分について

処分費：500円 / 枚 (45ℓ) ゴミ袋を販売しております。
ゴミ袋は、同フロアにあるゴミ置場まで運搬をお願いします。

PAYMENT

■お支払について

利用の5日前までに、指定口座へ利用料を追い振込みください。

USE IMAGE




DETAIL PLAN

■ サイズ

141.04(42.66 坪)
 天井高 = 2960
 梁下高 = 2280 ~ 2590

■ コンセント設備

容量 : 20A/1 回路 × 5 回路 = 100A
 差込口 : 2 口 / 9 ヶ所

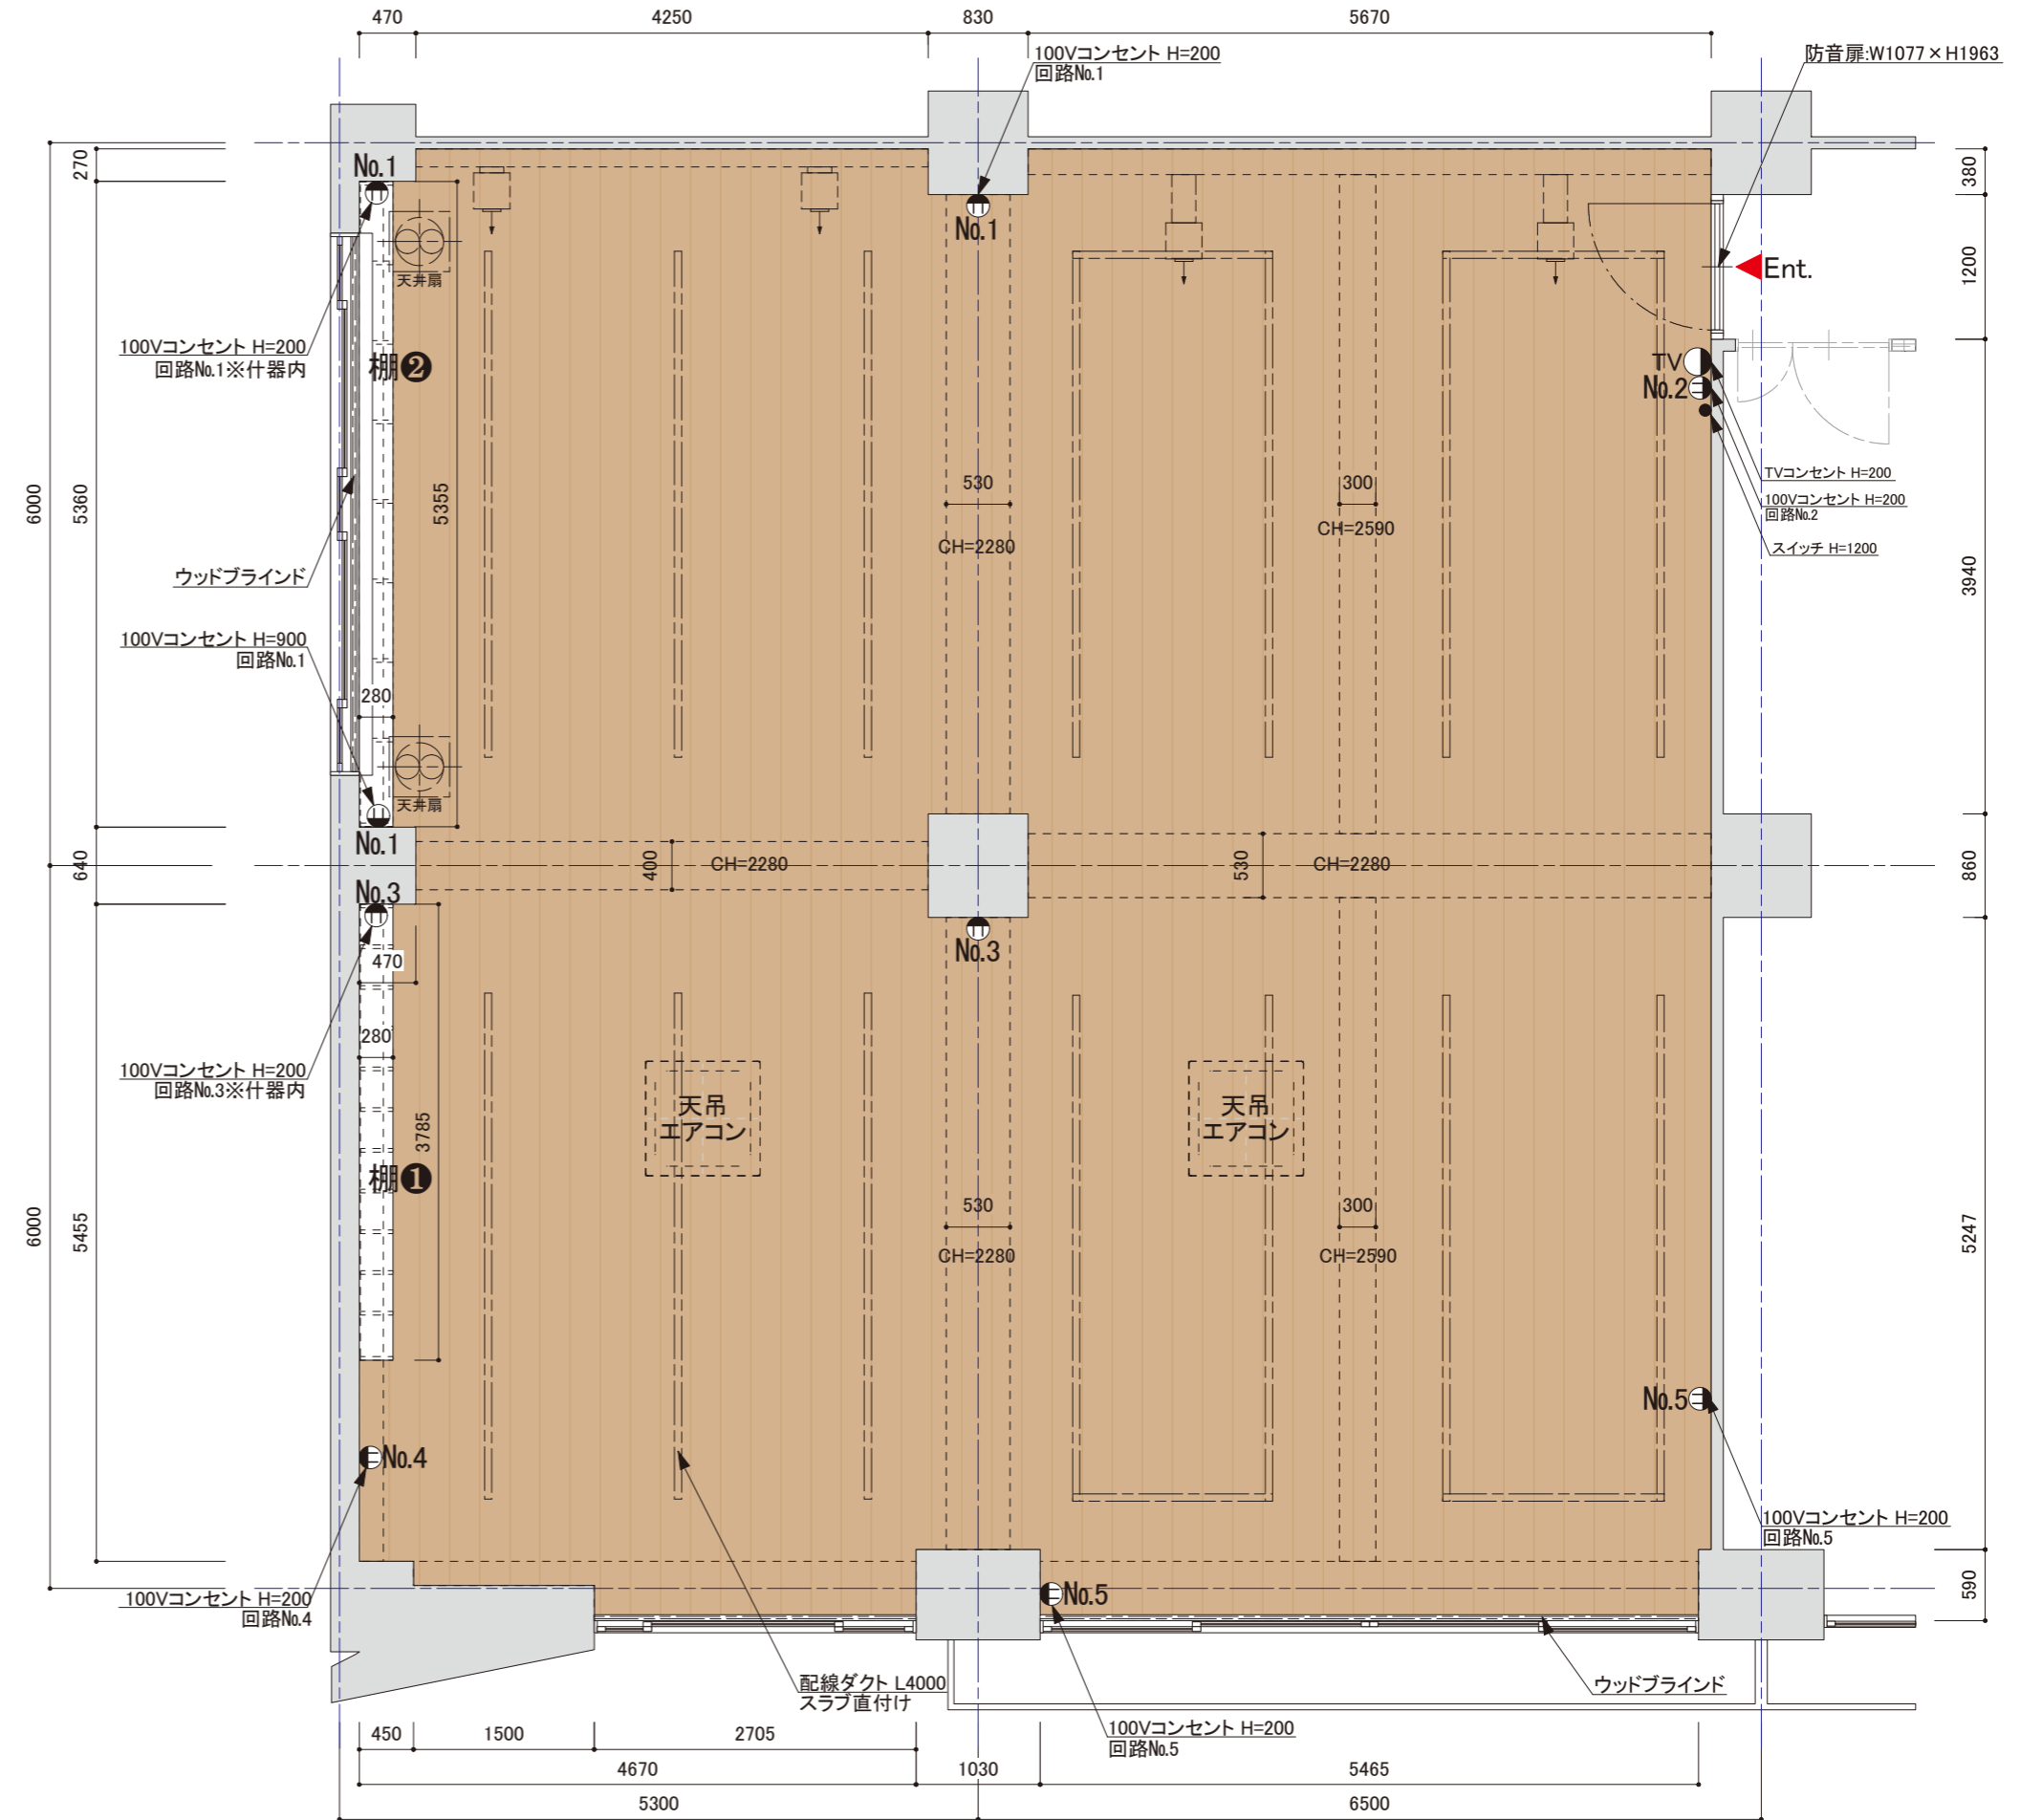

2F PLAN

